

ZÁKLADNÍ ČLENĚNÍ ÚZEMÍ

HRANICE ŘEŠENÉHO ÚZEMÍ

LEGENDA VYBRANÝCH JEVŮ ZÁSAD ÚZEMNÍHO ROZVOJE JIHOČESKÉHO KRAJE

JEVY SCHVALOVANÉ

VYMEZENÍ PLOCH A KORIDORŮ PRO VEŘEJNOU DOPRAVNÍ INFRASTRUKTURU

- D

KORIDORY SILNIČNÍ DOPRAVY
- D

KORIDORY ŽELEZNIČNÍ DOPRAVY


ÚZEMNÍ SYSTÉM EKOLOGICKÉ STABILITY

- NBC

BIOCENTRUM NADREGIONÁLNÍ
- NBK

BIOKORIDOR NADREGIONÁLNÍ

VĚCNÝ OBSAH: ZÁSADY ÚZEMNÍHO ROZVOJE JIHOČESKÉHO KRAJE – ÚPLNÉ ZNĚNÍ PO AKTUALIZACI Č. 13
PODKLAD: ZÁKLADNÍ TOPOGRAFICKÁ MAPA ČESKÉ REPUBLIKY 1:100 000 ©ČÚZK

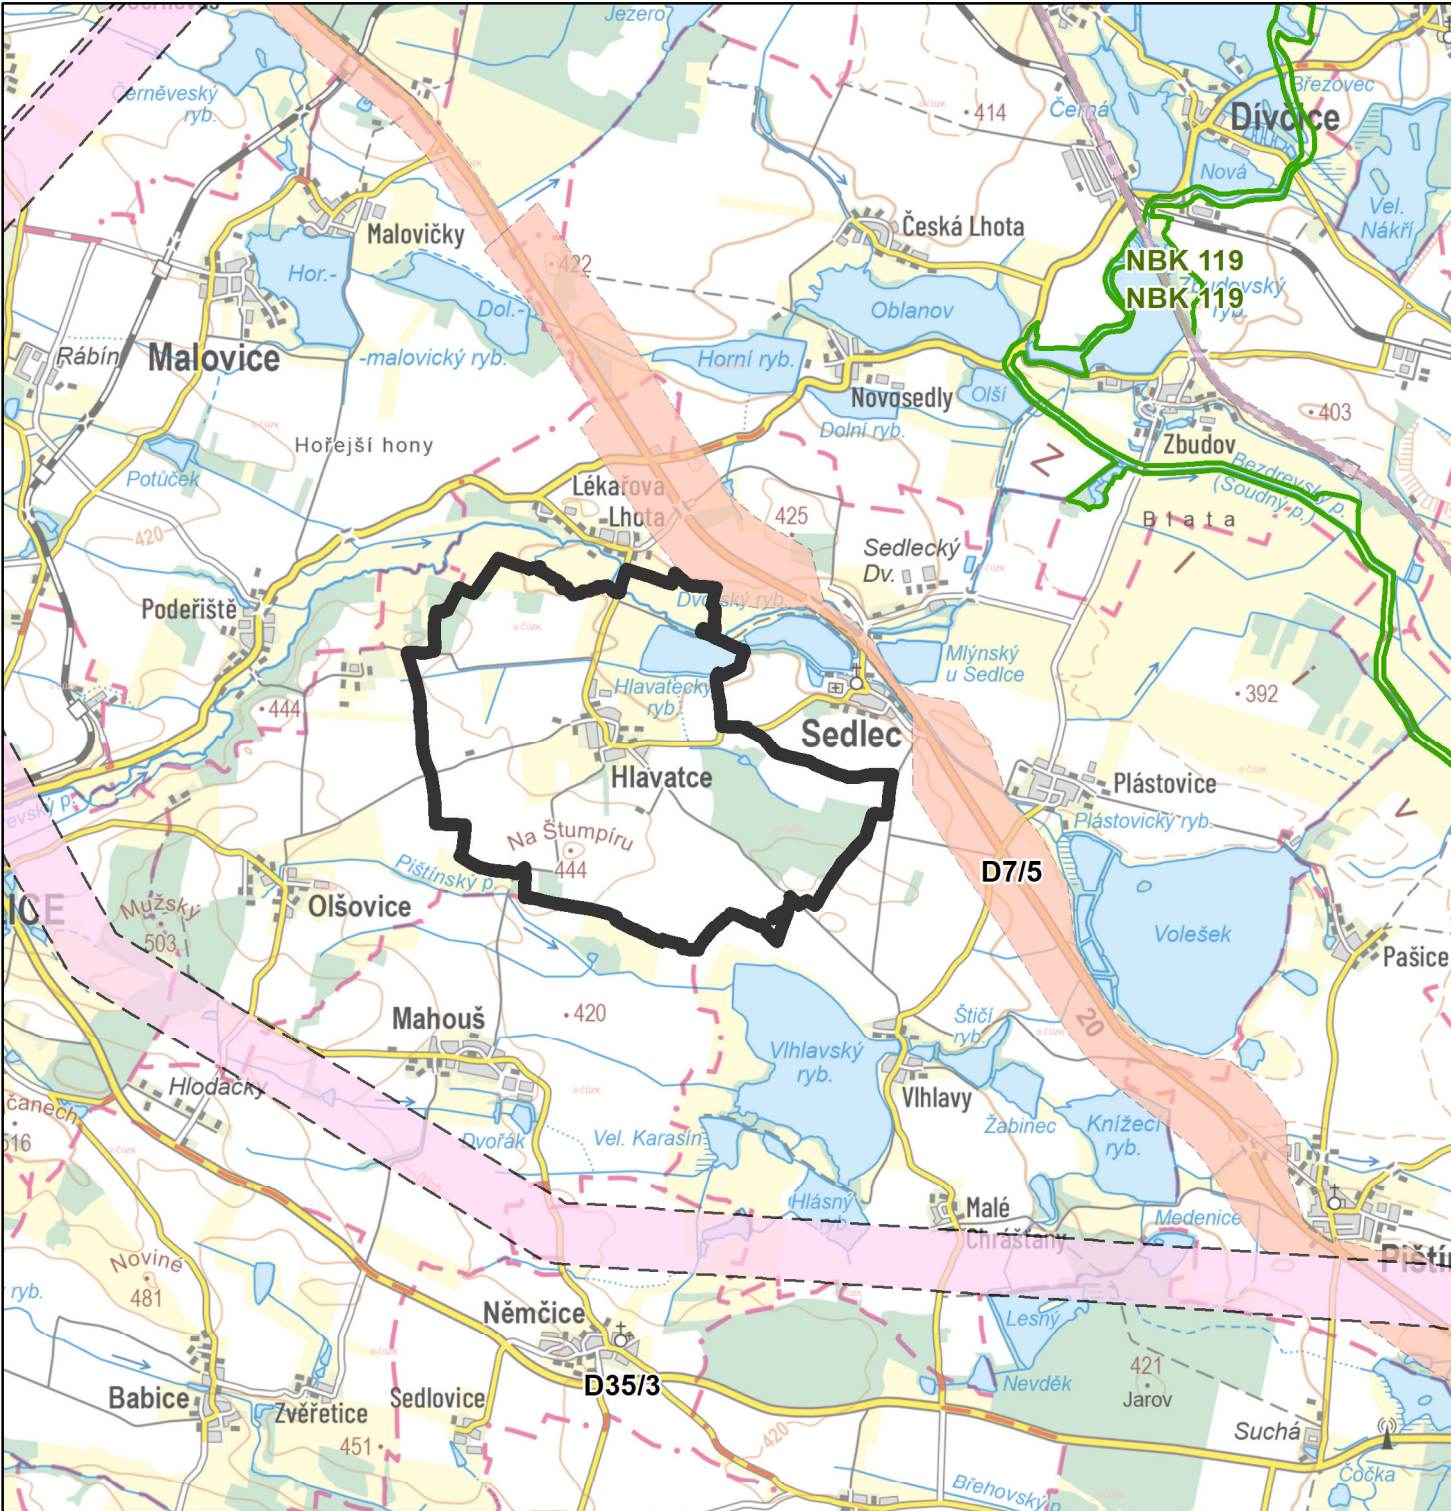

ZÁZNAM O ÚČINNOSTI

Správní orgán, který změnu územního plánu vydal: **Zastupitelstvo obce Hlavatce**
Pořadové číslo změny: **1**
Datum nabytí účinnosti: **31. 12. 2024**

Pořizovatel: **Magistrát města České Budějovice**
Oprávněná úřední osoba pořizovatele:
Jméno a příjmení: **Ing. Pavla Kodadová**
Funkce: **vedoucí odboru územního plánování
Magistrátu města České Budějovice**
Podpis:

Otisk úředního razítka

ÚZEMNÍ PLÁN HLAVATCE

ÚPLNÉ ZNĚNÍ PO ZMĚNĚ Č. 1

2024

Objednatel: **Obec Hlavatce**
Pořizovatel: **Magistrát města České Budějovice**
Zhotovitel: **Ing. arch. Stanislav Kovář, CSc.
Atelier proREGIO, s.r.o.**
Osoba oprávněná podle zvláštního právního předpisu k projektové činnosti ve výstavbě: **Ing. arch. Michal Hadlač**
Číslo autorizace: **03 497**
Projektant: **Mgr. Jakub Kura
Mgr. Radmila Hadlačová**



Otisk autorizačního razítka

VÝKRES ŠIRŠÍCH VZTAHŮ



1 : 50 000

A6