


POZOR

IP 22



sil. III/ 12238
v obci HLA VATCE
UZAVŘENA

Hlavatce

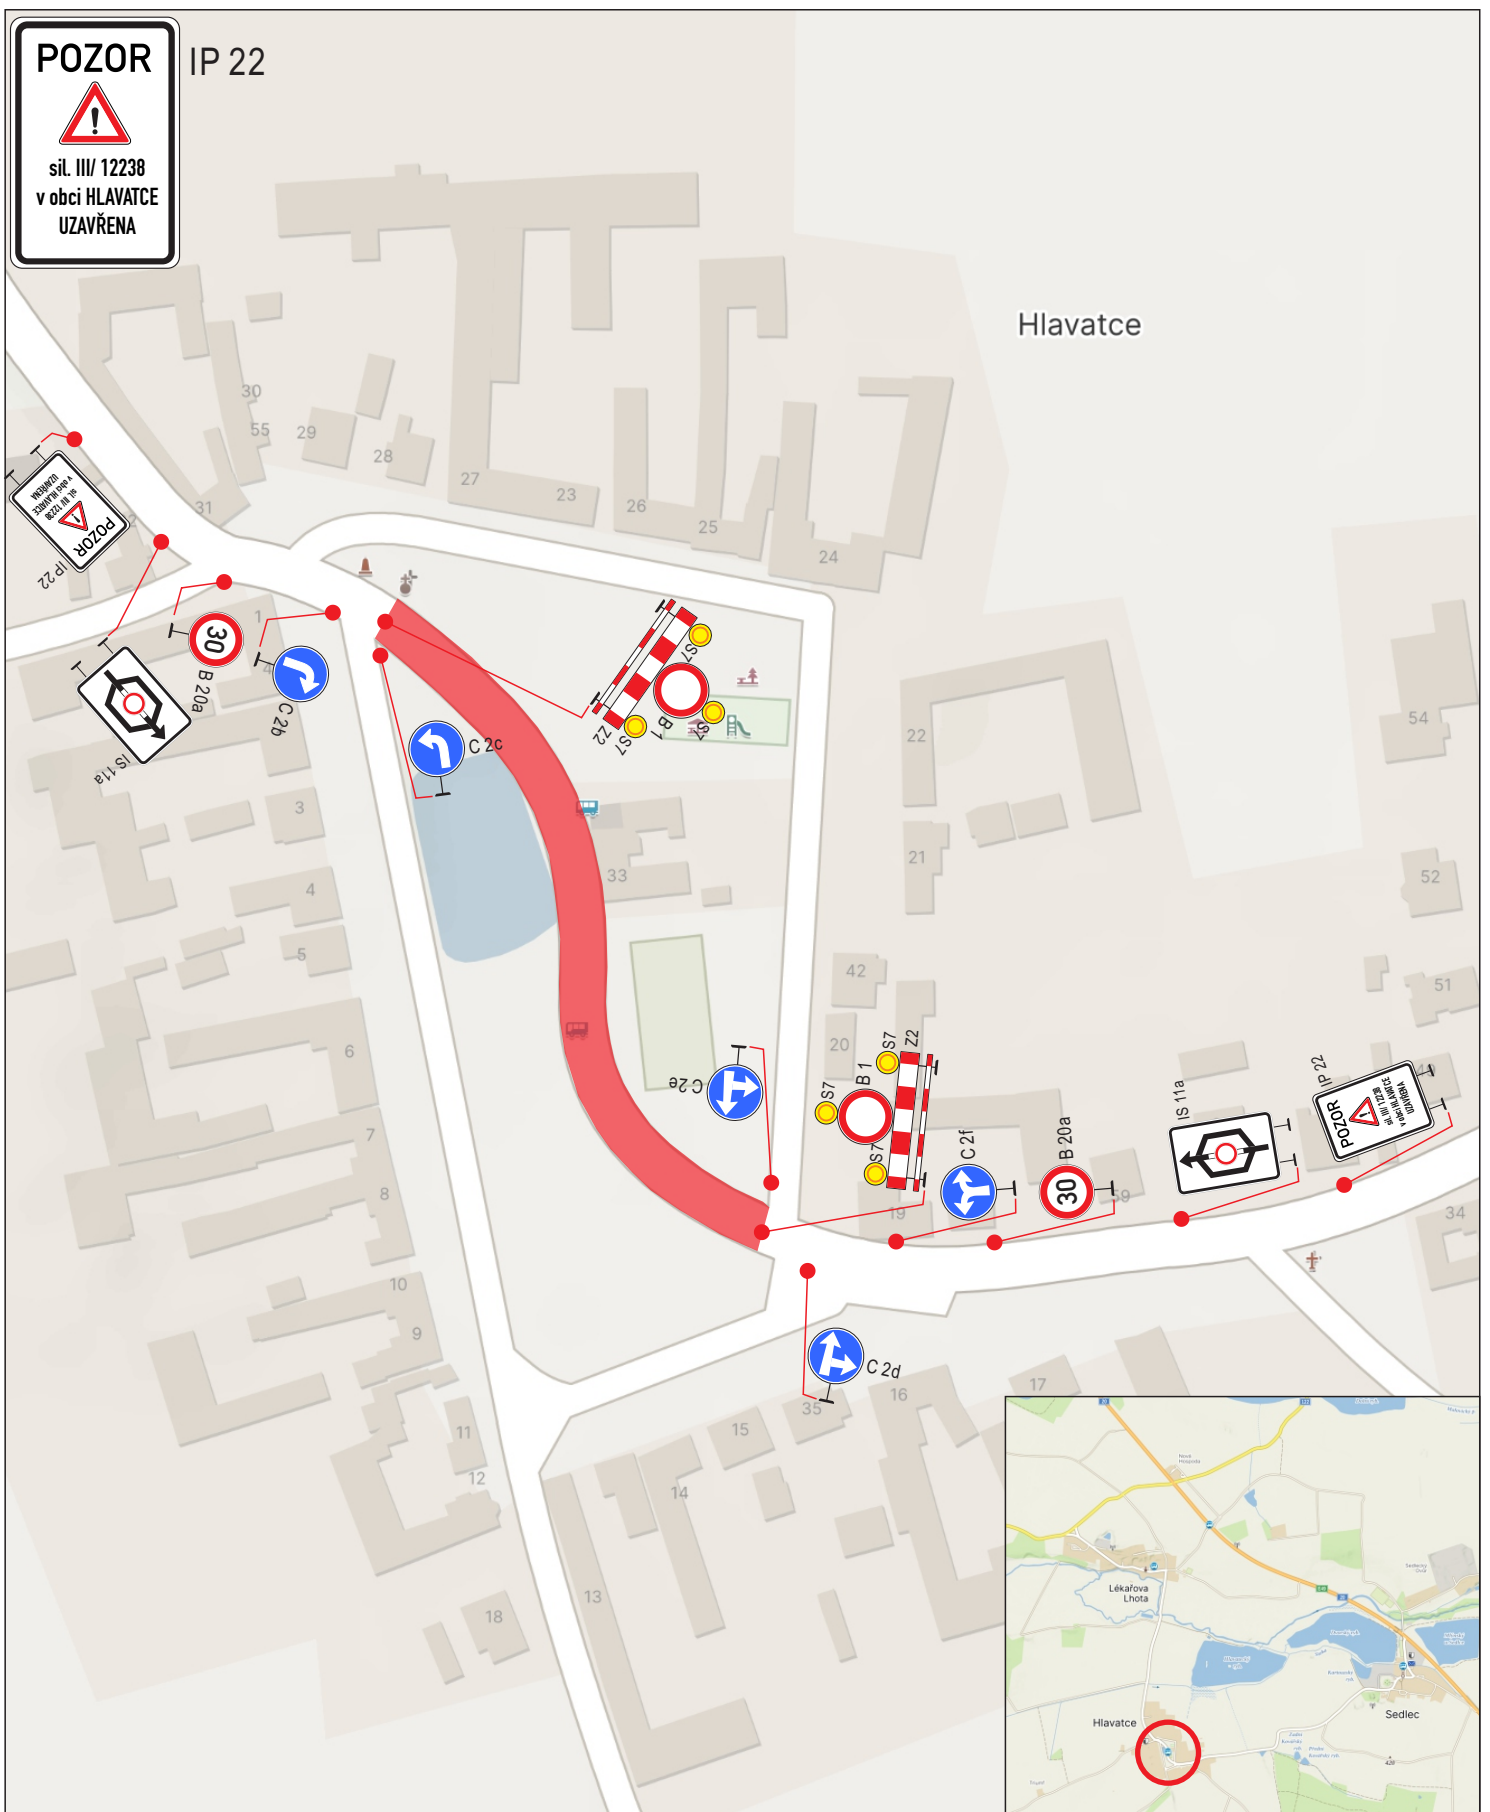

Dopravně inženýrské opatření

Kulturní akce - Výročí 115. let SDH - Hlavatce - sil III/12238

Zadavatel: **Obec Hlavatce - M. Baloun - 775 225 686**

Zpracoval: Jakub Tomášek

Dne: 24.07.2024

Email: projekce@signistav.cz

Poznámka: verze 1

Telefon: 702 281 494


Signistav
DOPRAVNÍ ZNAČENÍ