



**REKONSTRUKCE PROPUSTU SIL.III/12238 , km 1,536 LÉK.LHOTA - HLAVATCE**

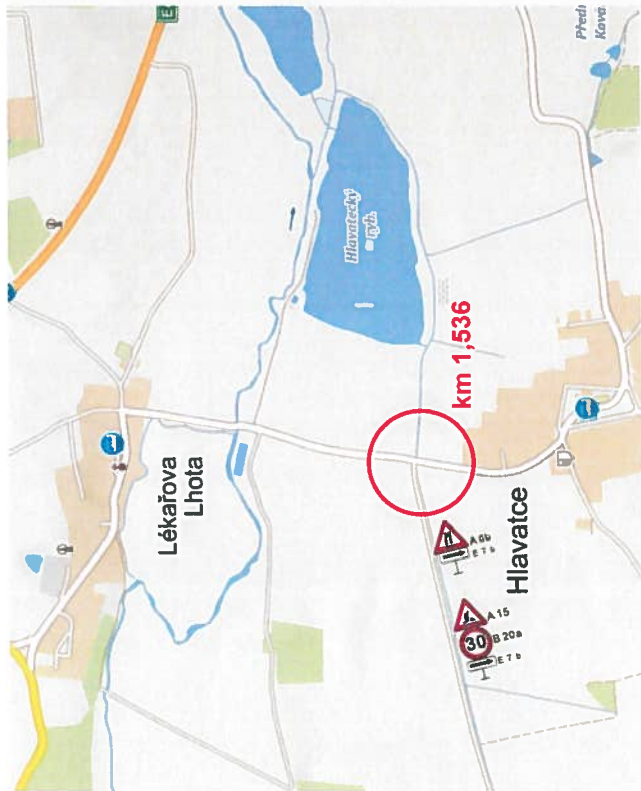

**DETAIL**

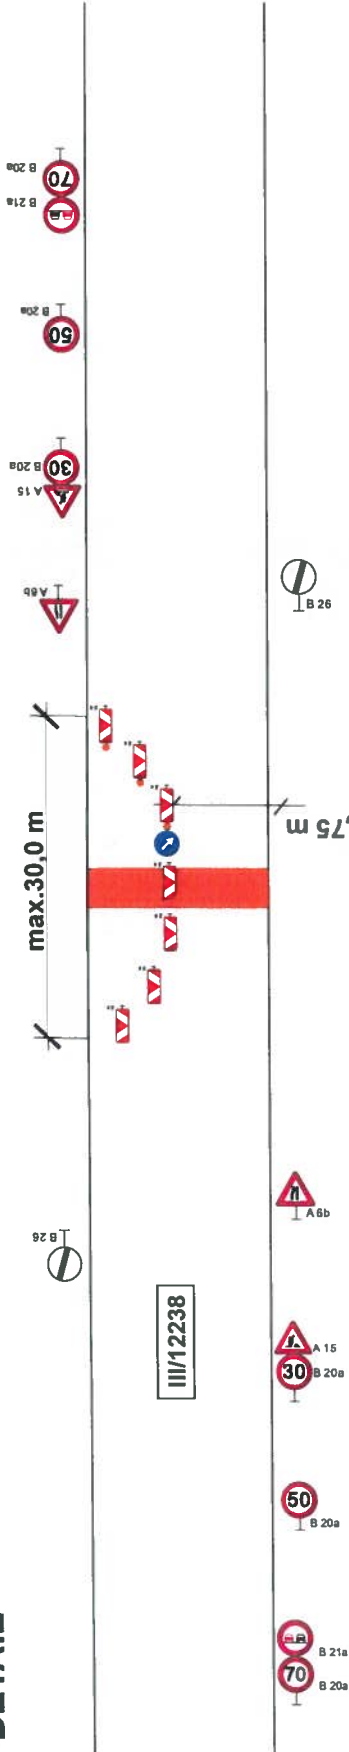

27-04-2022 POLICIE ČESKÉ REPUBLIKY  
 KRAJSKÉ ŘEDITELSTVÍ POLICIE  
 JIHOČESKÉHO KRAJE  
 ÚZEMNÍ ODBOR ČESKÉ BUDĚJOVICE  
 DOPRAVNÍ INSPEKTORÁT  
 POSTOVNÍ PŘÍHRÁDKA 105  
 371 05 ČESKÉ BUDĚJOVICE

**POZNÁMKA :**

Rekonstrukce propustu se bude provádět po půlovinách

	LION - stavební a obchodní společnost, spol. s r.o. Lidická 246 , 370 07 České Budějovice
	OBJEDNATEL : Dopravní stavby HP Bohemia s r.o. Poříčská 282 , 373 82 Boršov nad Vltavou
NÁZEV : DIO - REKONSTRUKCE PROPUSTU sil.III/12238 , km 1,536	tel : 386 466 857 fax : 386 460 793 e-mail : info@lioncb.cz
DATUM : 04 / 2022	