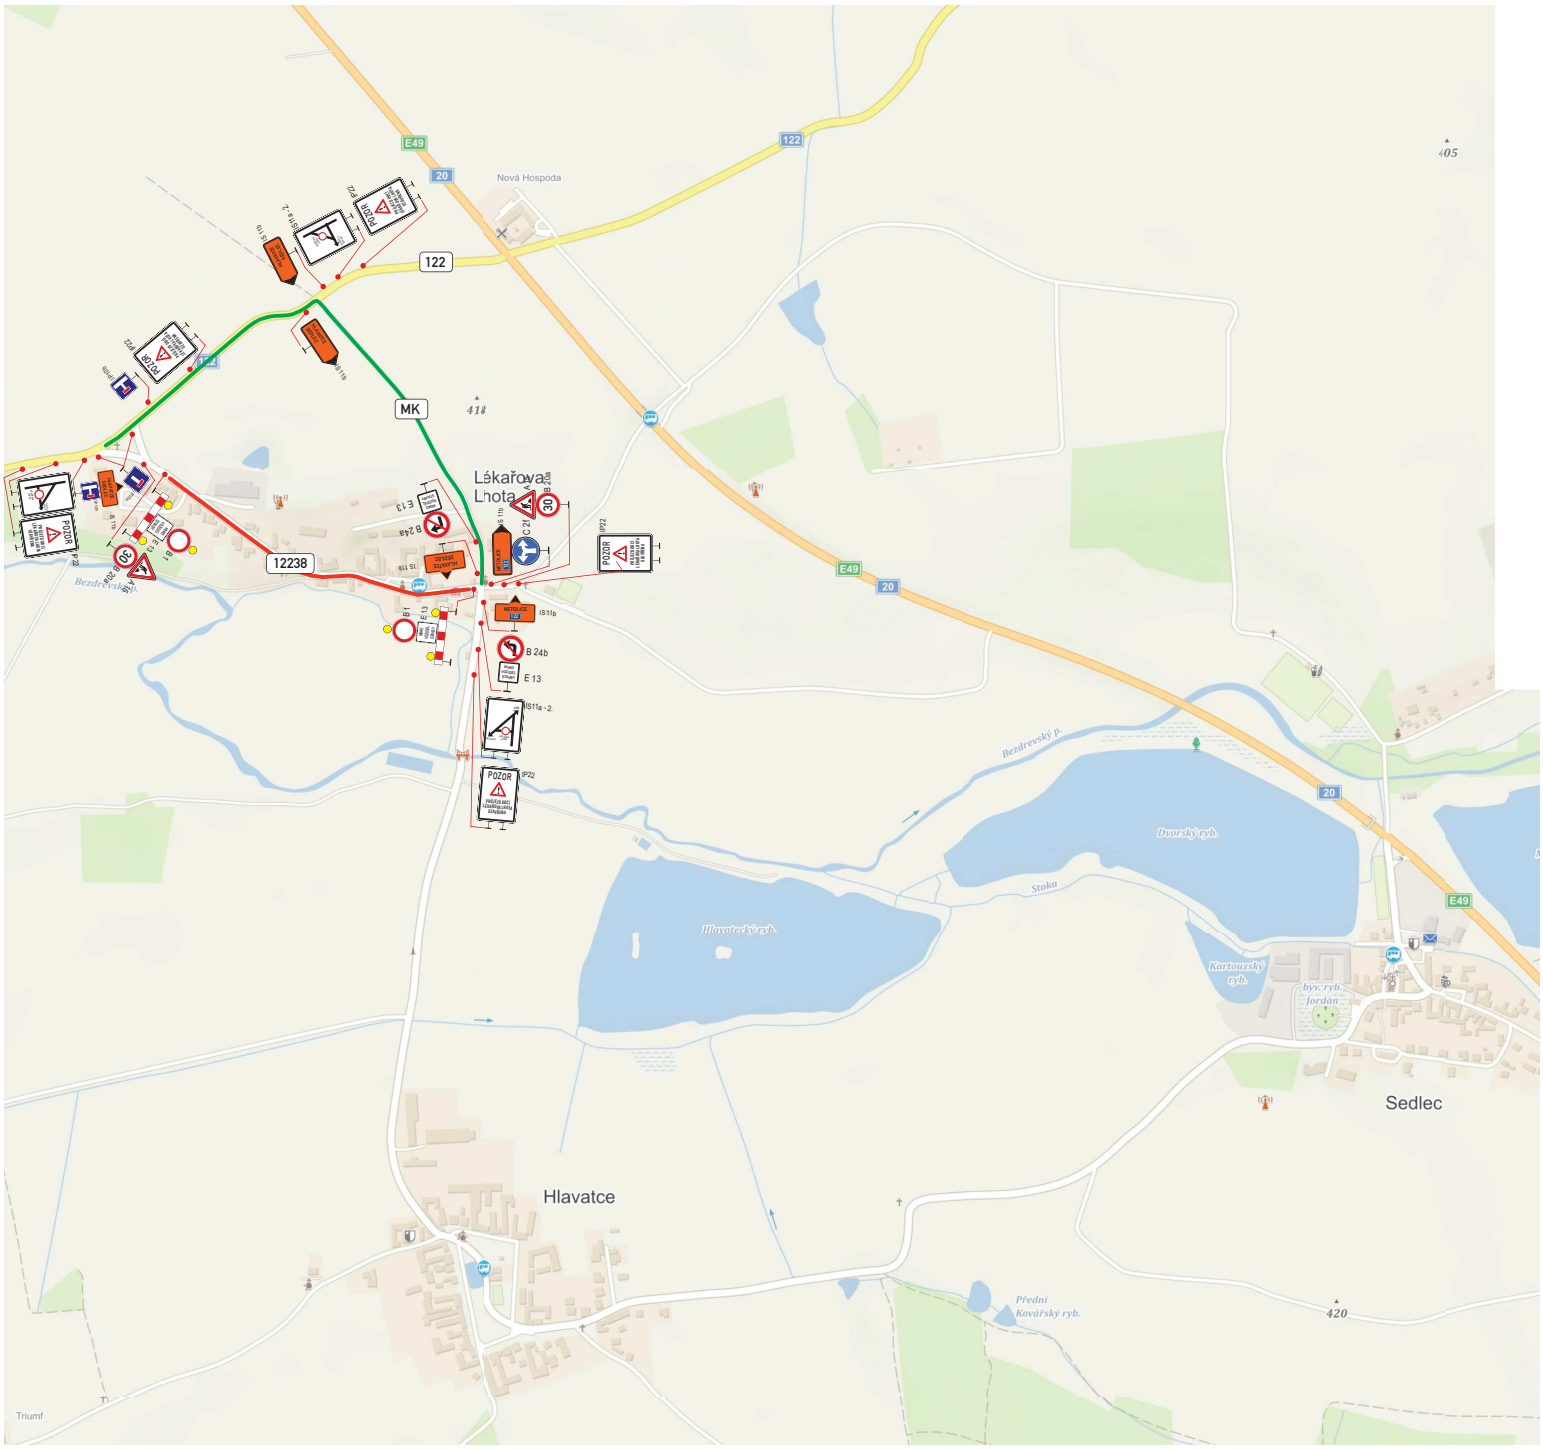




*Objízdné trasy při úplné uzavírce sil. II/12238 LÉKAŘOVA LHOTA*

uzavřený úsek sil. II/12238
objízdná trasa

Dopravně inženýrské opatření
OPRAVA POVRCHU VOZOVKY III/12238
LÉKAŘOVA LHOTA

| | | |
|---|---|---|
| Zadavatel: **SKANSKA a.s.** | | |
| Zpracoval: Jiří Kubeš | | Dne: |
| Email: info@signistav.cz | | Poznámka: **úplná uzavírka 1. ETAPA** |
| Telefon: 602 403 383 | | |

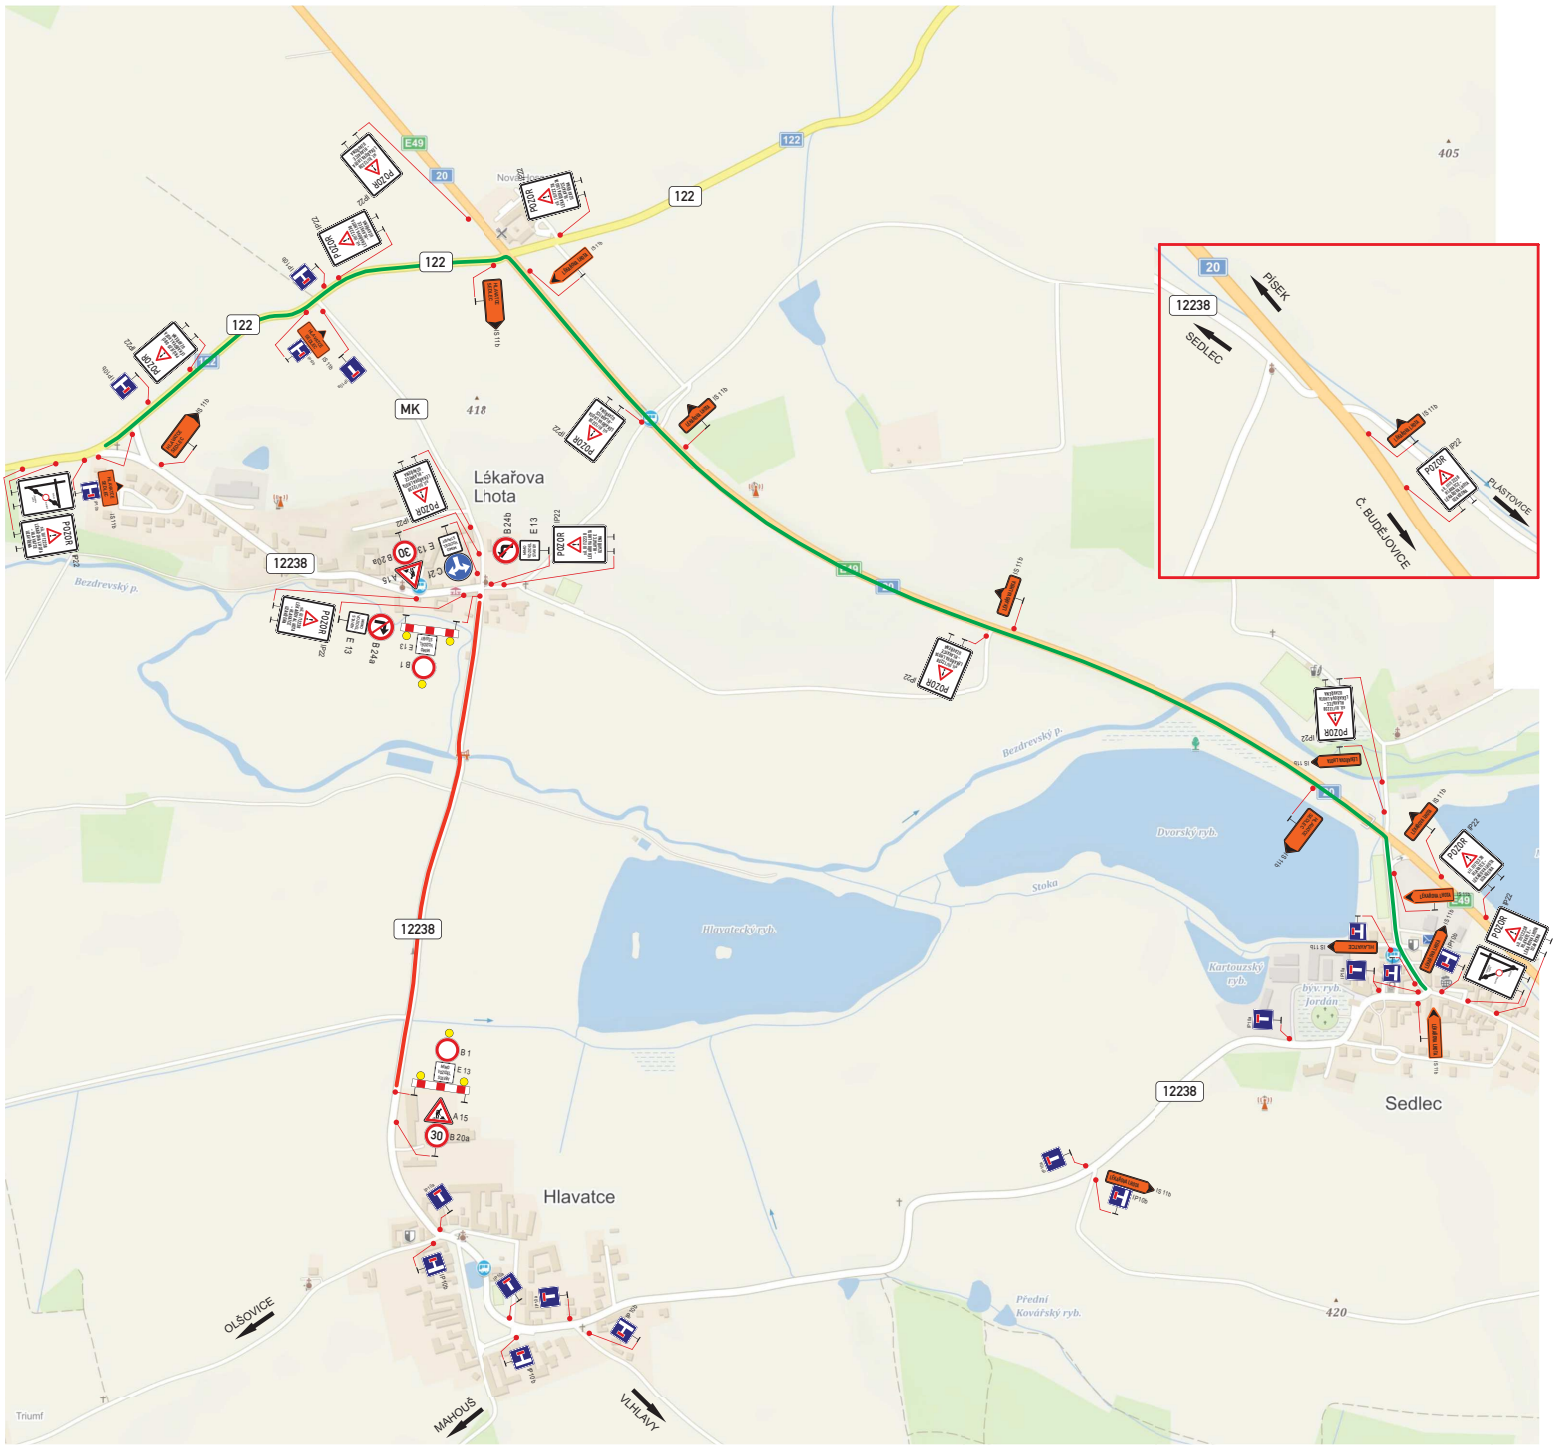Signistav DOPRAVNÍ ZNAČENÍ





*Objízdné trasy při úplné uzavírce sil. II/12238 LÉKAŘOVA LHOTA - HLAVATCE*

uzavřený úsek sil. II/12238
objízdná trasa

Dopravně inženýrské opatření
OPRAVA POVRCHU VOZOVKY III/12238
LÉKAŘOVA LHOTA - HLAVATCE

| | | | |
|---|---|---|---|
| Zadavatel: | **SKANSKA a.s.** | | |
| Zpracoval: | Jiří Kubeš | Dne: | |
| Email: | info@signistav.cz | Poznámka: **úplná uzavírka 2. ETAPA** | |
| Telefon: | 602 403 383 | | |

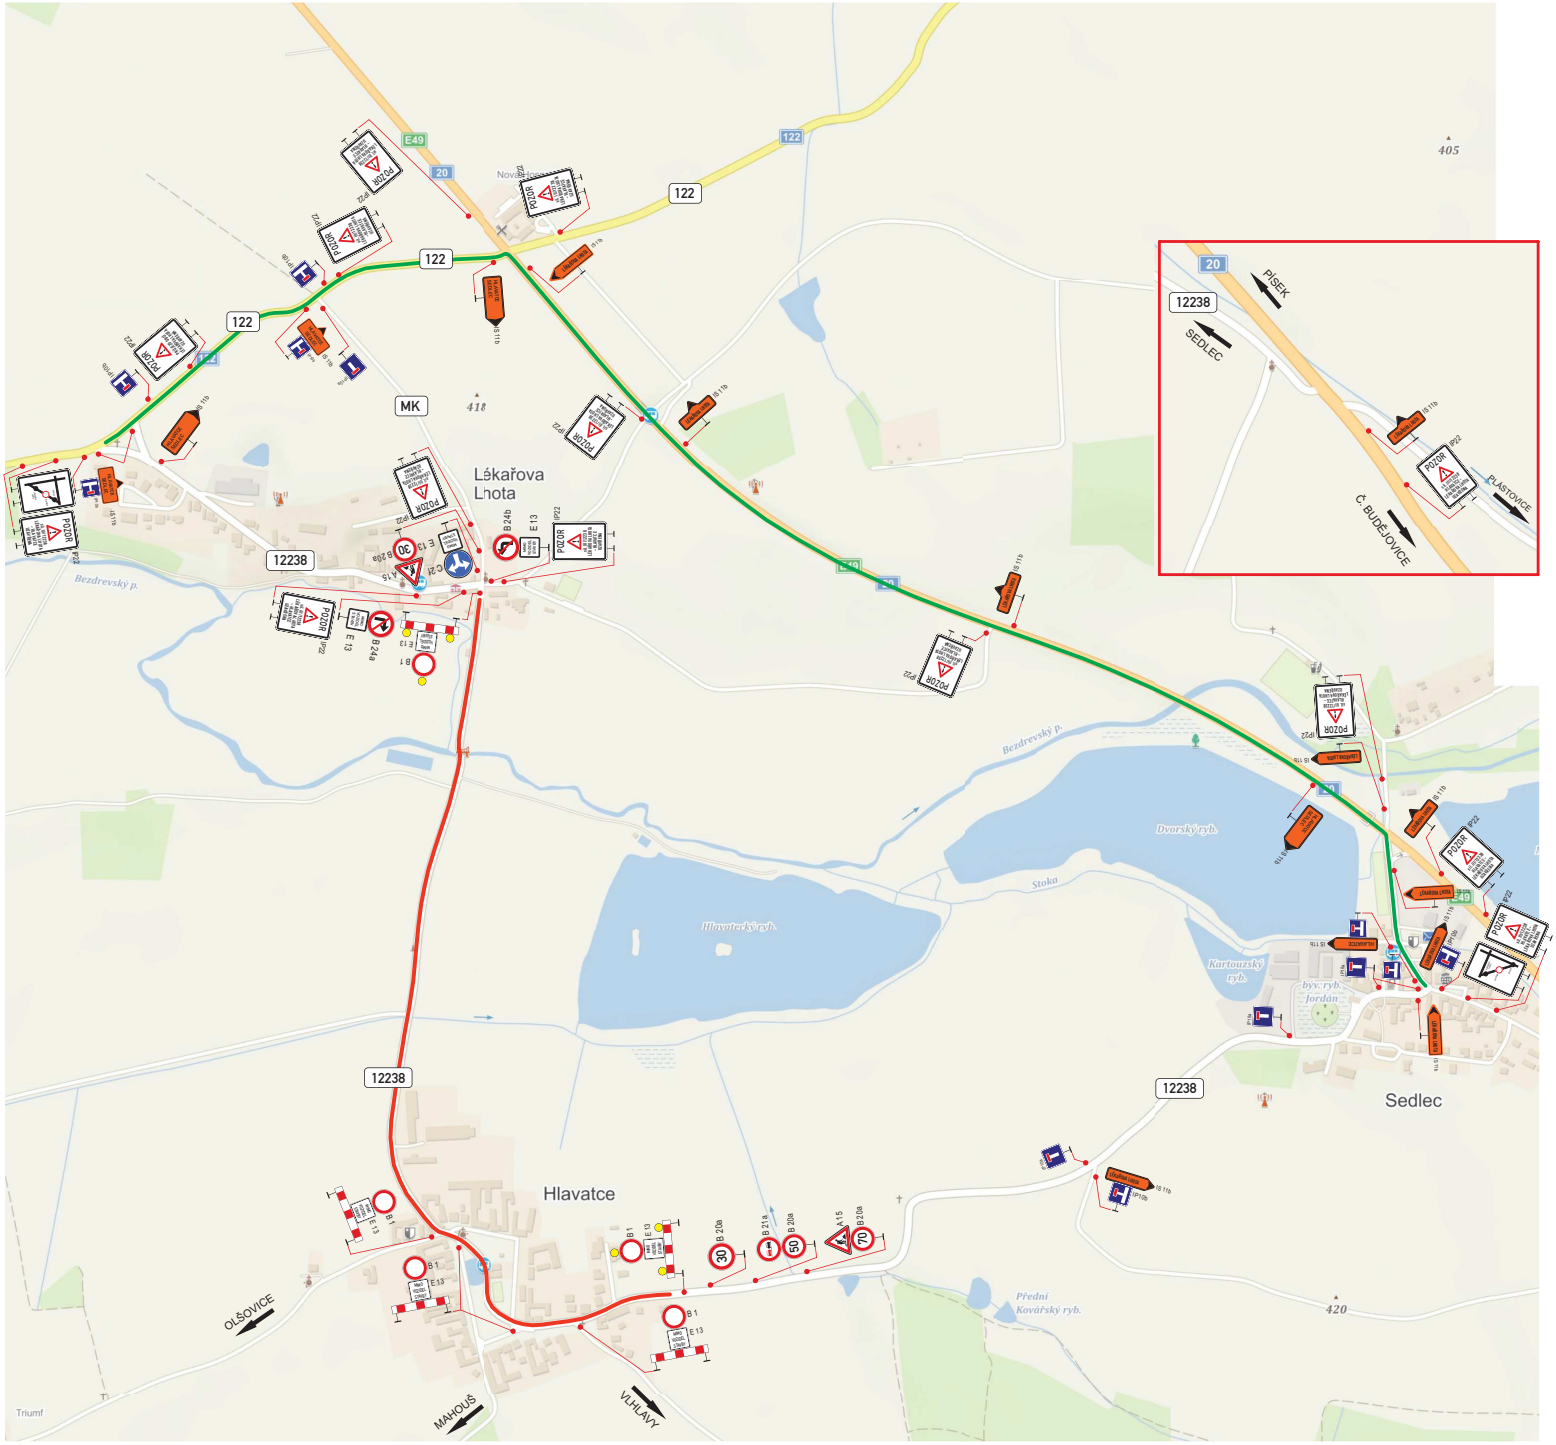Signistav DOPRAVNÍ ZNAČENÍ














*Objízdné trasy při úplné uzavírce sil. II/12238 LÉKAŘOVA LHOTA - HLAVATCE*

uzavřený úsek sil. II/12238
objízdná trasa

Dopravně inženýrské opatření
OPRAVA POVRCHU VOZOVKY III/12238
LÉKAŘOVA LHOTA - HLAVATCE

| | | | |
|---|---|---|---|
| Zadavatel: **SKANSKA a.s.** | | | |
| Zpracoval: Jiří Kubeš | | Dne: | |
| Email: | info@signistav.cz | Poznámka: **úplná uzavírka 3. ETAPA** | |
| Telefon: | 602 403 383 | | |

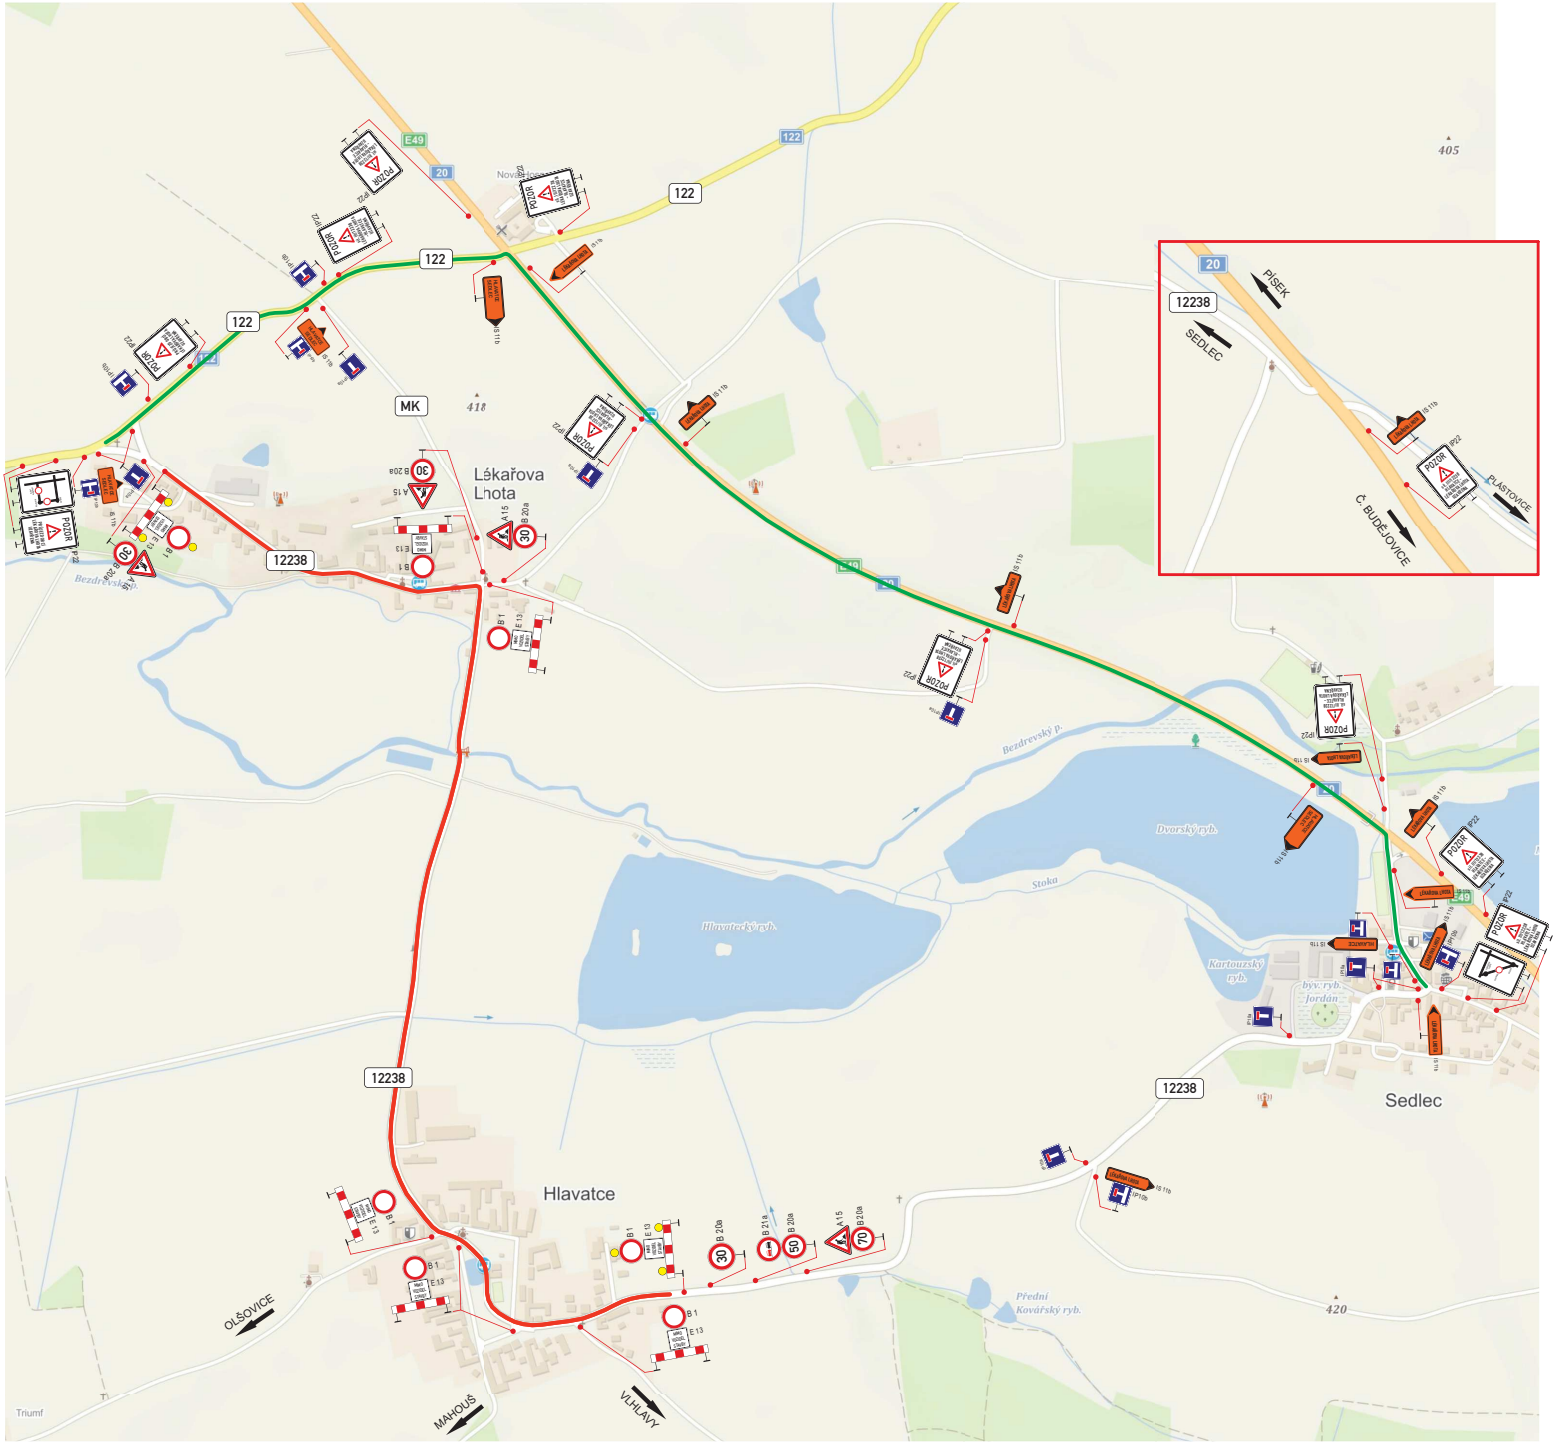Signistav DOPRAVNÍ ZNAČENÍ













*Objízdné trasy při úplné uzavírce sil. II/12238 LÉKAŘOVA LHOTA - HLAVATCE*

uzavřený úsek sil. II/12238
objízdná trasa

Dopravně inženýrské opatření
OPRAVA POVRCHU VOZOVKY III/12238
LÉKAŘOVA LHOTA - HLAVATCE

| | | | |
|---|---|---|---|
| Zadavatel: | **SKANSKA a.s.** | | |
| Zpracoval: | Jiří Kubeš | Dne: | |
| Email: | info@signistav.cz | Poznámka: **úplná uzavírka 4. ETAPA** | |
| Telefon: | 602 403 383 | | |

Signistav DOPRAVNÍ ZNAČENÍ