



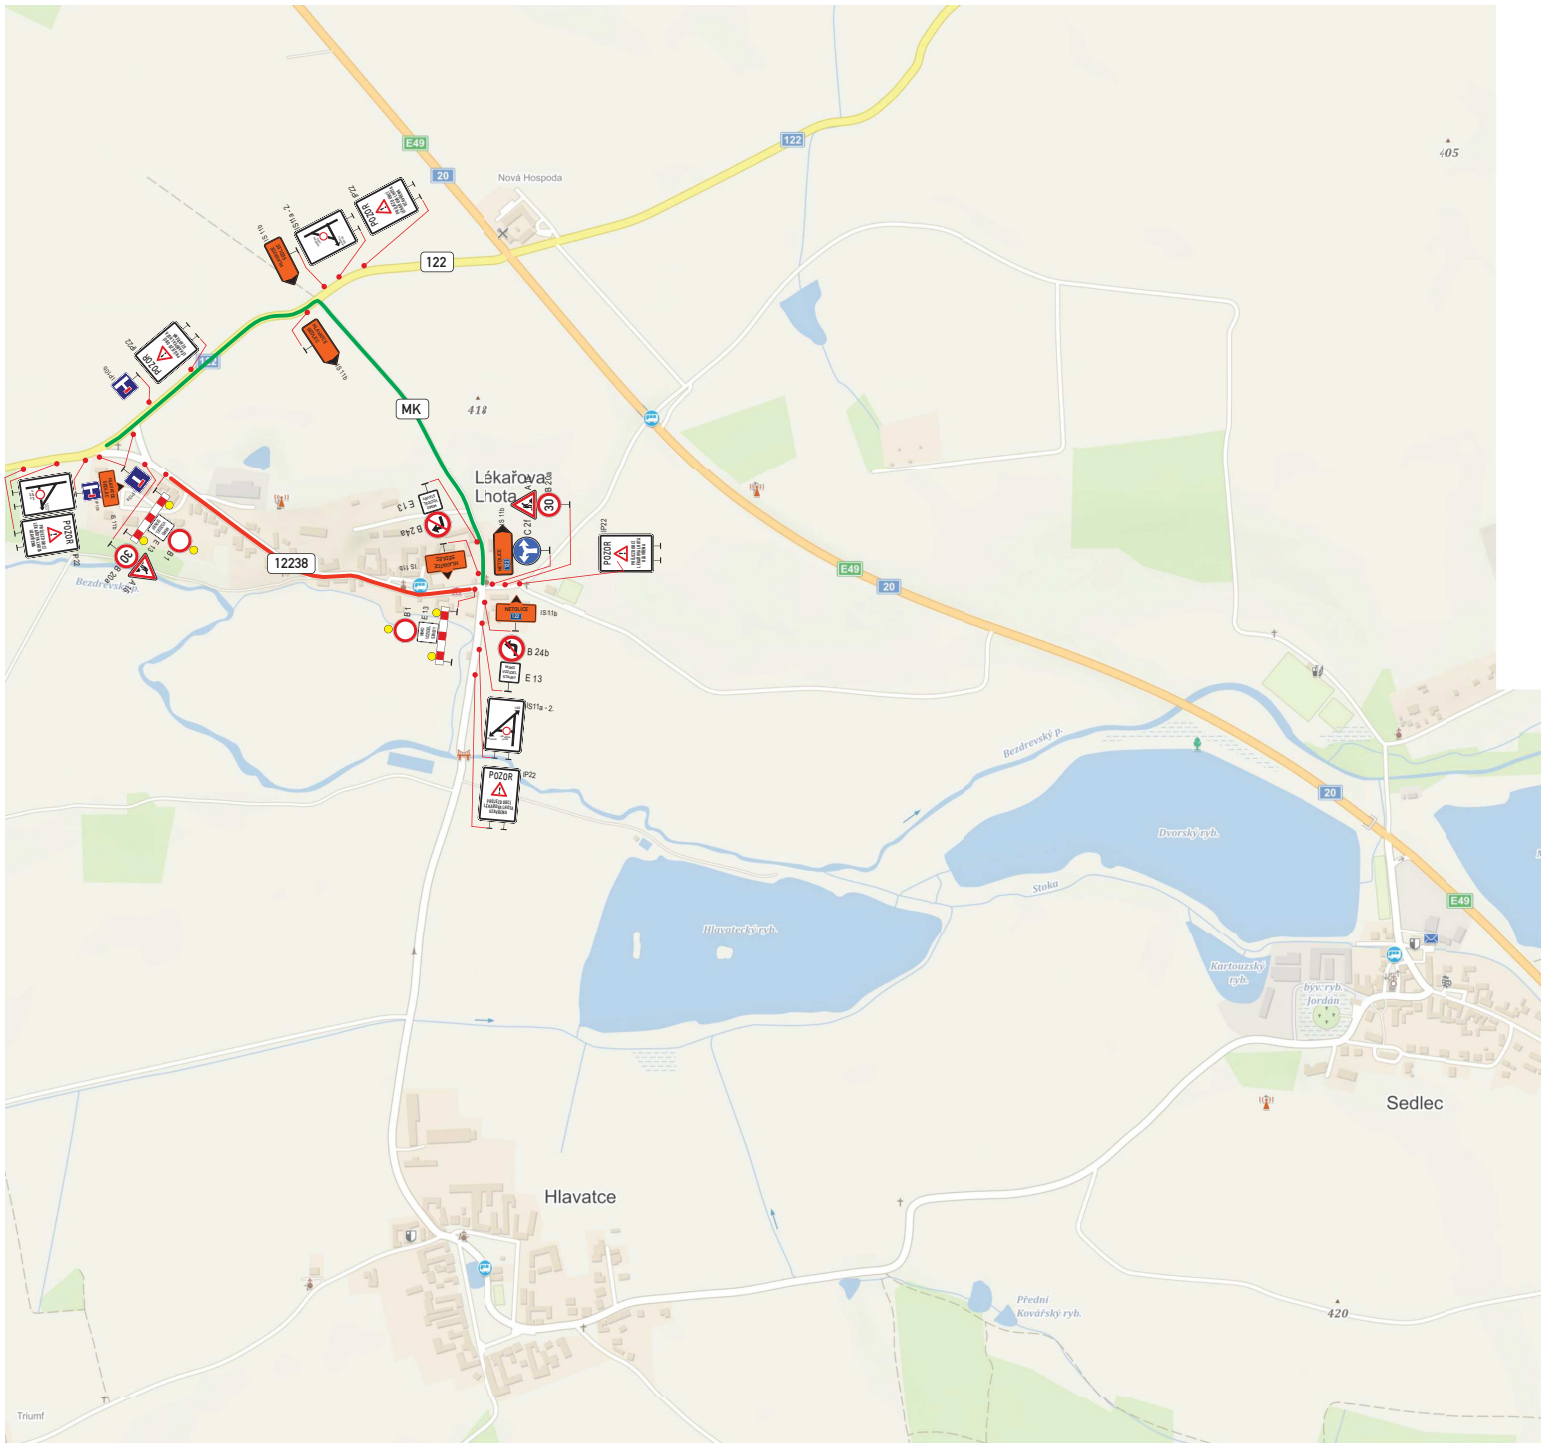

Objezdové trasy při úplné uzavírcce sil. II/12238
LÉKAŘOVA LHOTA
— uzavřený úsek sil. II/12238
— objezdná trasa

Dopravně inženýrské opatření OPRAVA POVRCHU VOZOVKY III/12238 LÉKAŘOVA LHOTA		
Zadavatel: SKANSKA a.s.		 Signistav DOPRAVNÍ ZNAČENÍ
Zpracoval: Jiří Kubeš	Dne:	
Email: info@signistav.cz	Poznámka: úplná uzavírka 1. ETAPA	
Telefon: 602 403 383		



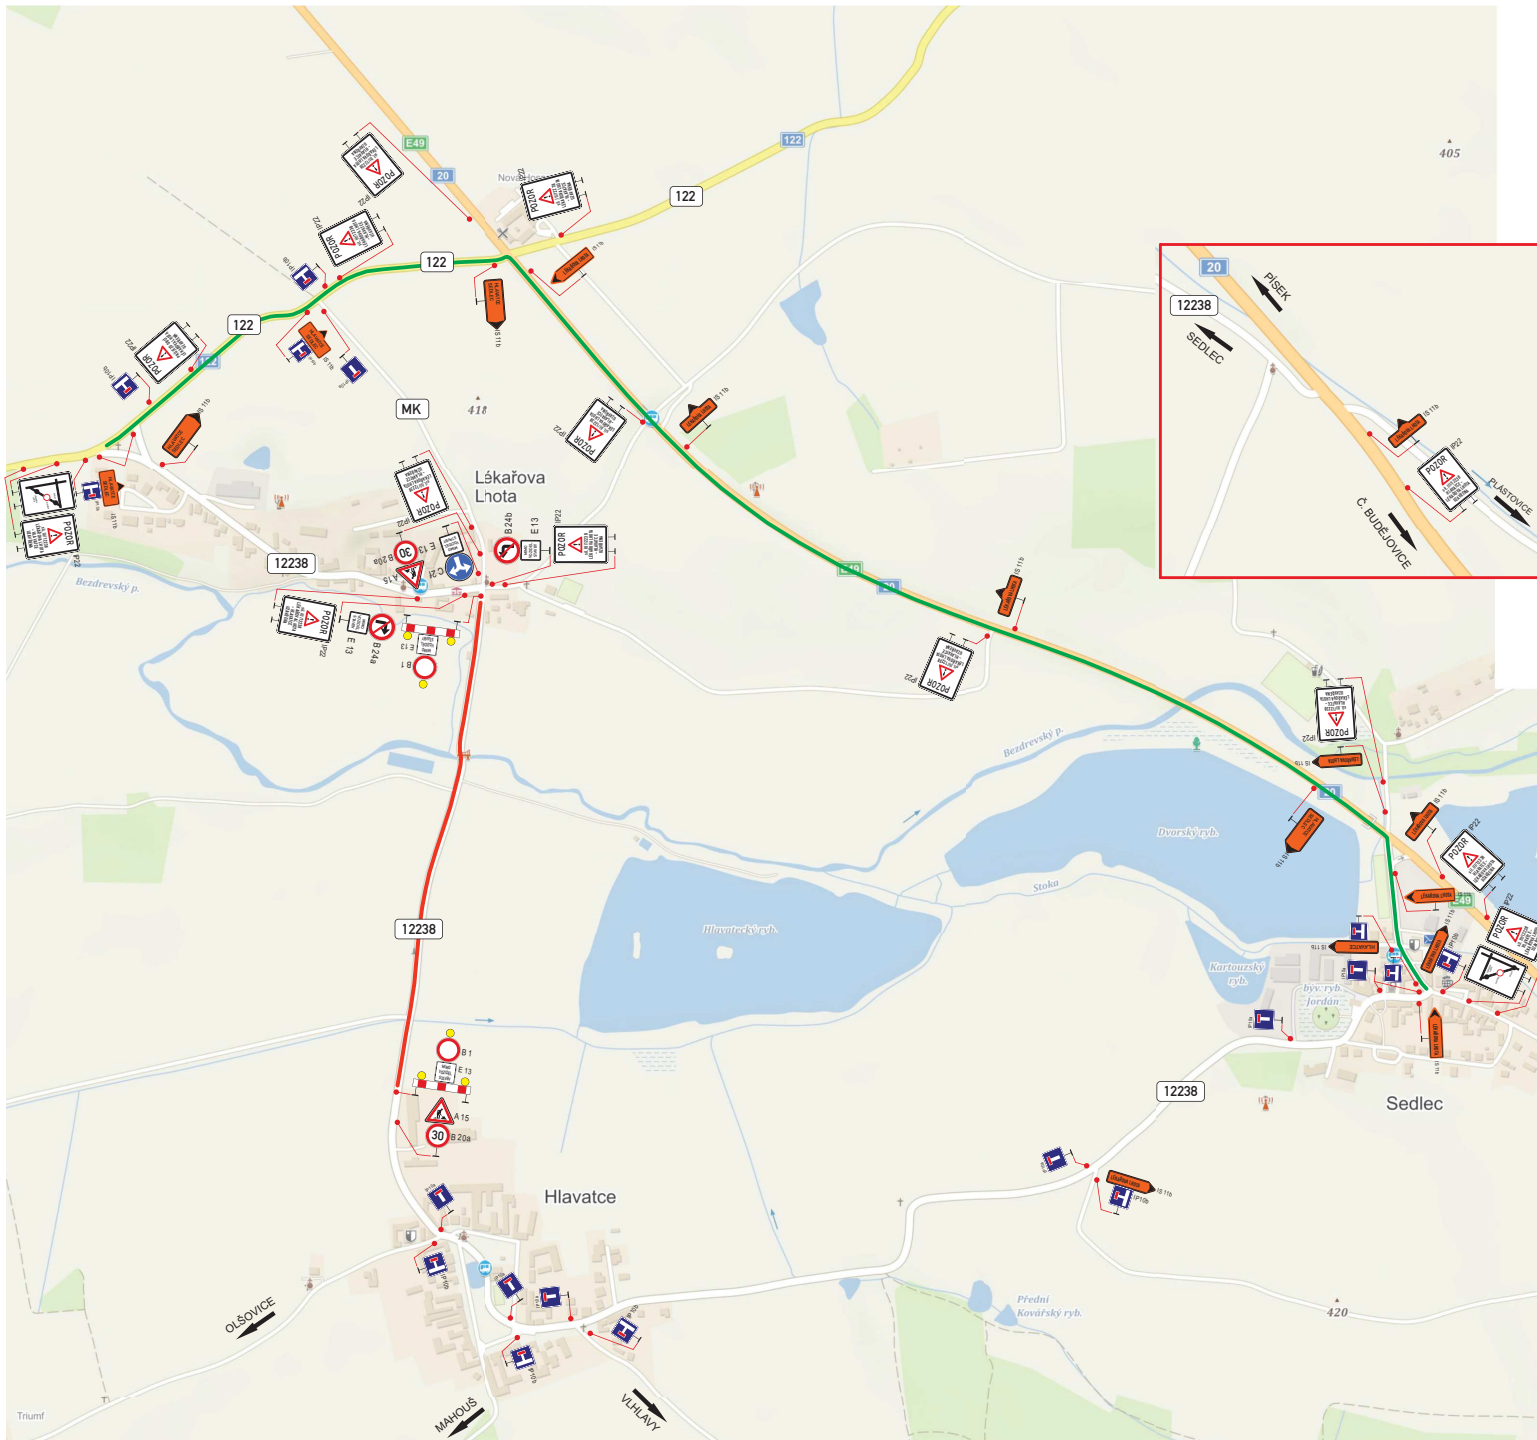


Objízdňé trasy při úplné uzavírc síl. II/12238
LEKAŘOVA LHOTA - HLAVATCE

— uzavřený úsek síl. II/12238
— objízdňá trasa

Dopravné inženýrské opatření OPRAVA POVRCHU VOZOVKY III/12238 LEKAŘOVA LHOTA - HLAVATCE	
Zadavatel: SKANSKA a.s.	
Zpracoval: Jiří Kubeš	Dne:
Email: info@signistav.cz	Poznámka: úplná uzavírka
Telefon: 602 403 383	2. ETAPA






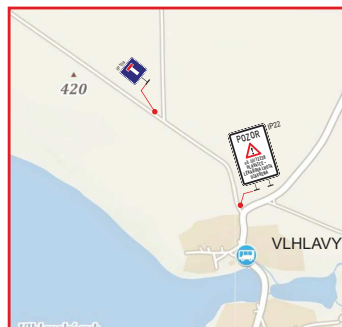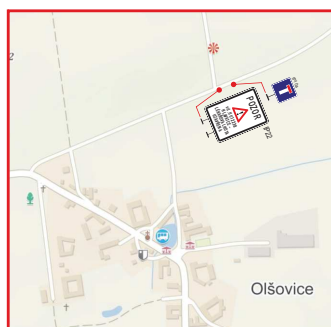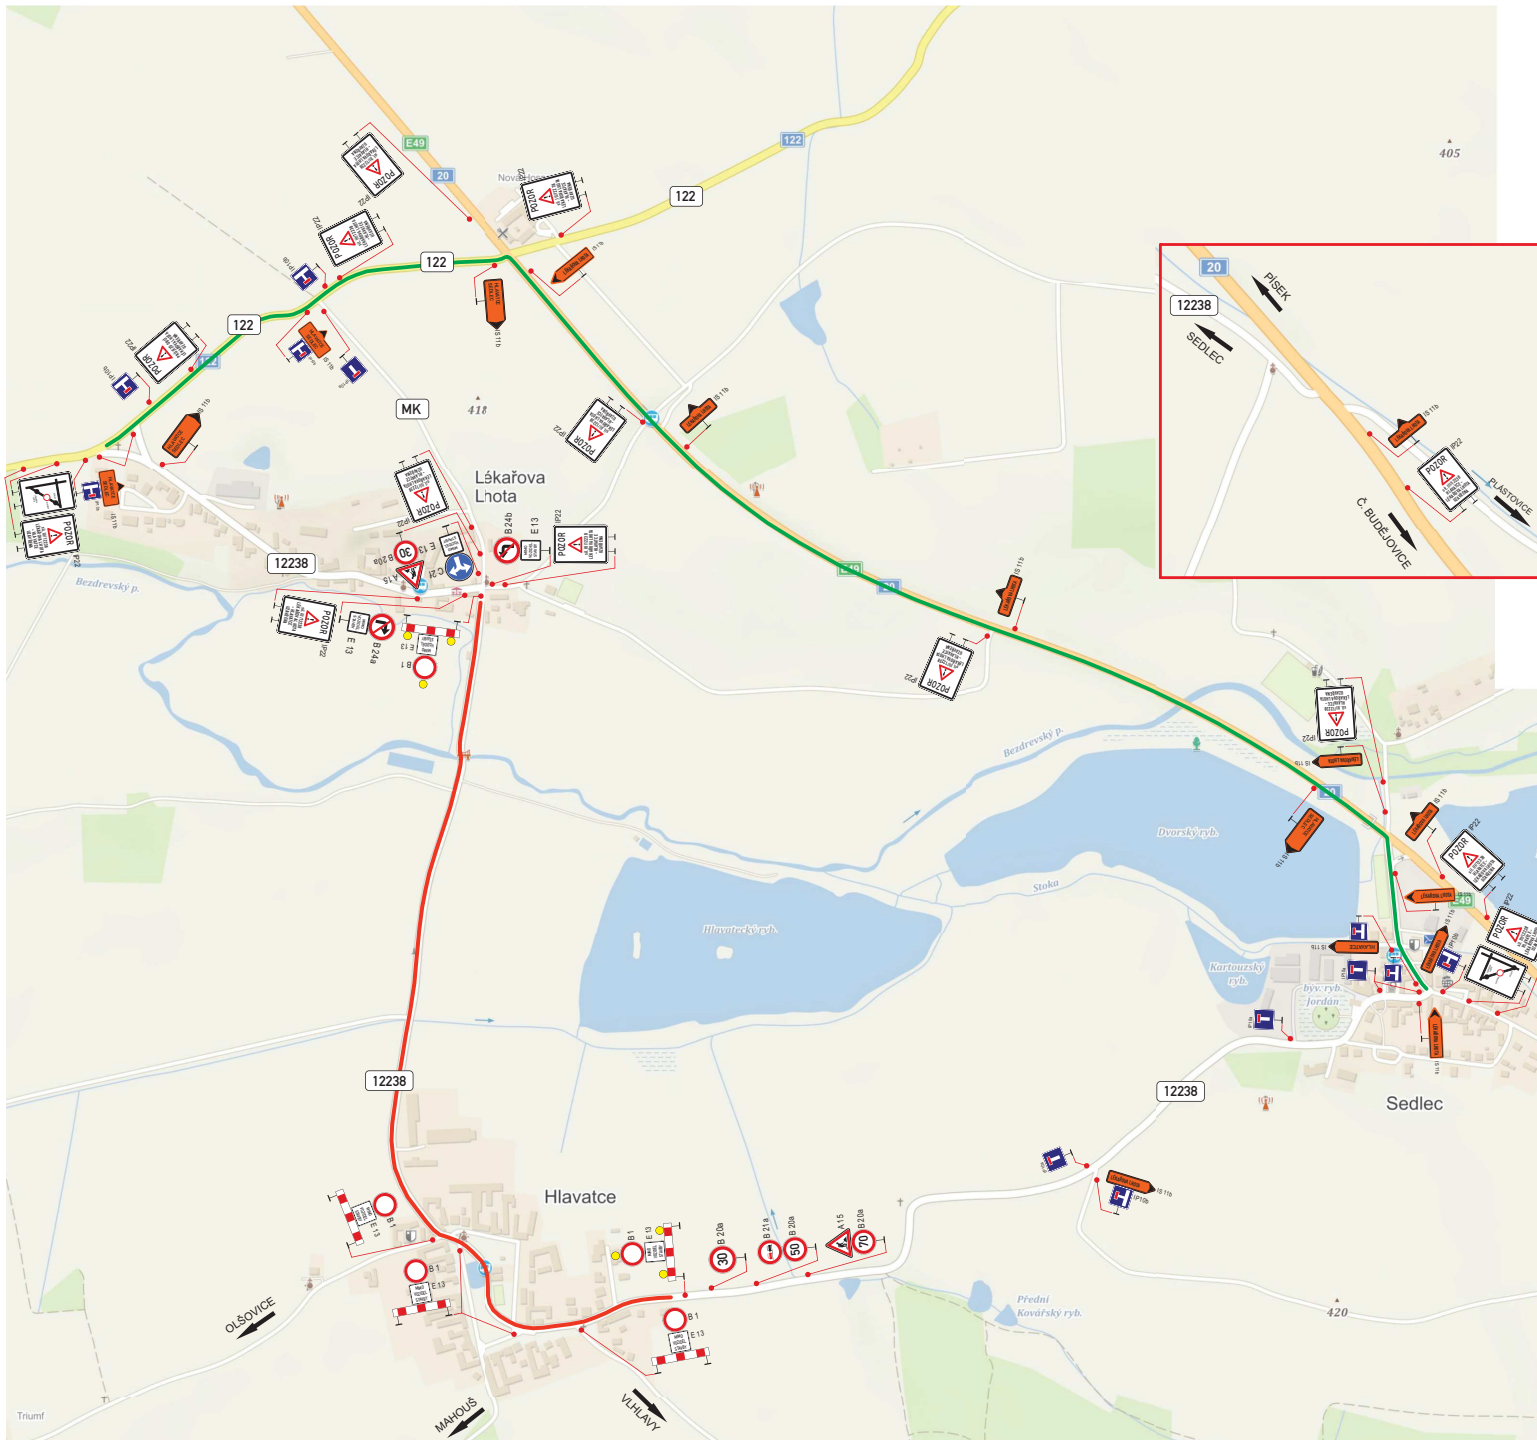

Objízdné trasy při úplné uzavírcí sil. II/12238
LEKAŘOVA LHOTA - HLAVATCE
— uzavřený úsek sil. II/12238
— objízdná trasa

Dopravně inženýrské opatření OPRAVA POVRCHU VOZOVKY III/12238 LEKAŘOVA LHOTA - HLAVATCE		
Zadavatel: SKANSKA a.s.		
Zpracoval: Jiří Kubeš	Dne:	
Email: info@signistav.cz	Poznámka: úplná uzavírka	
Telefon: 602 403 383	3. ETAPA	

Signistav
DOPRAVNÍ ZNAČENÍ

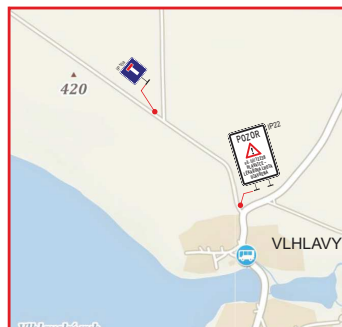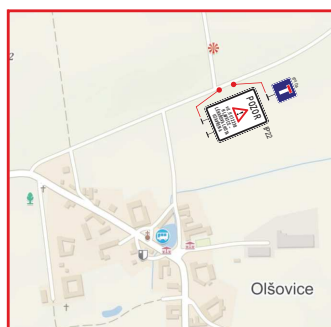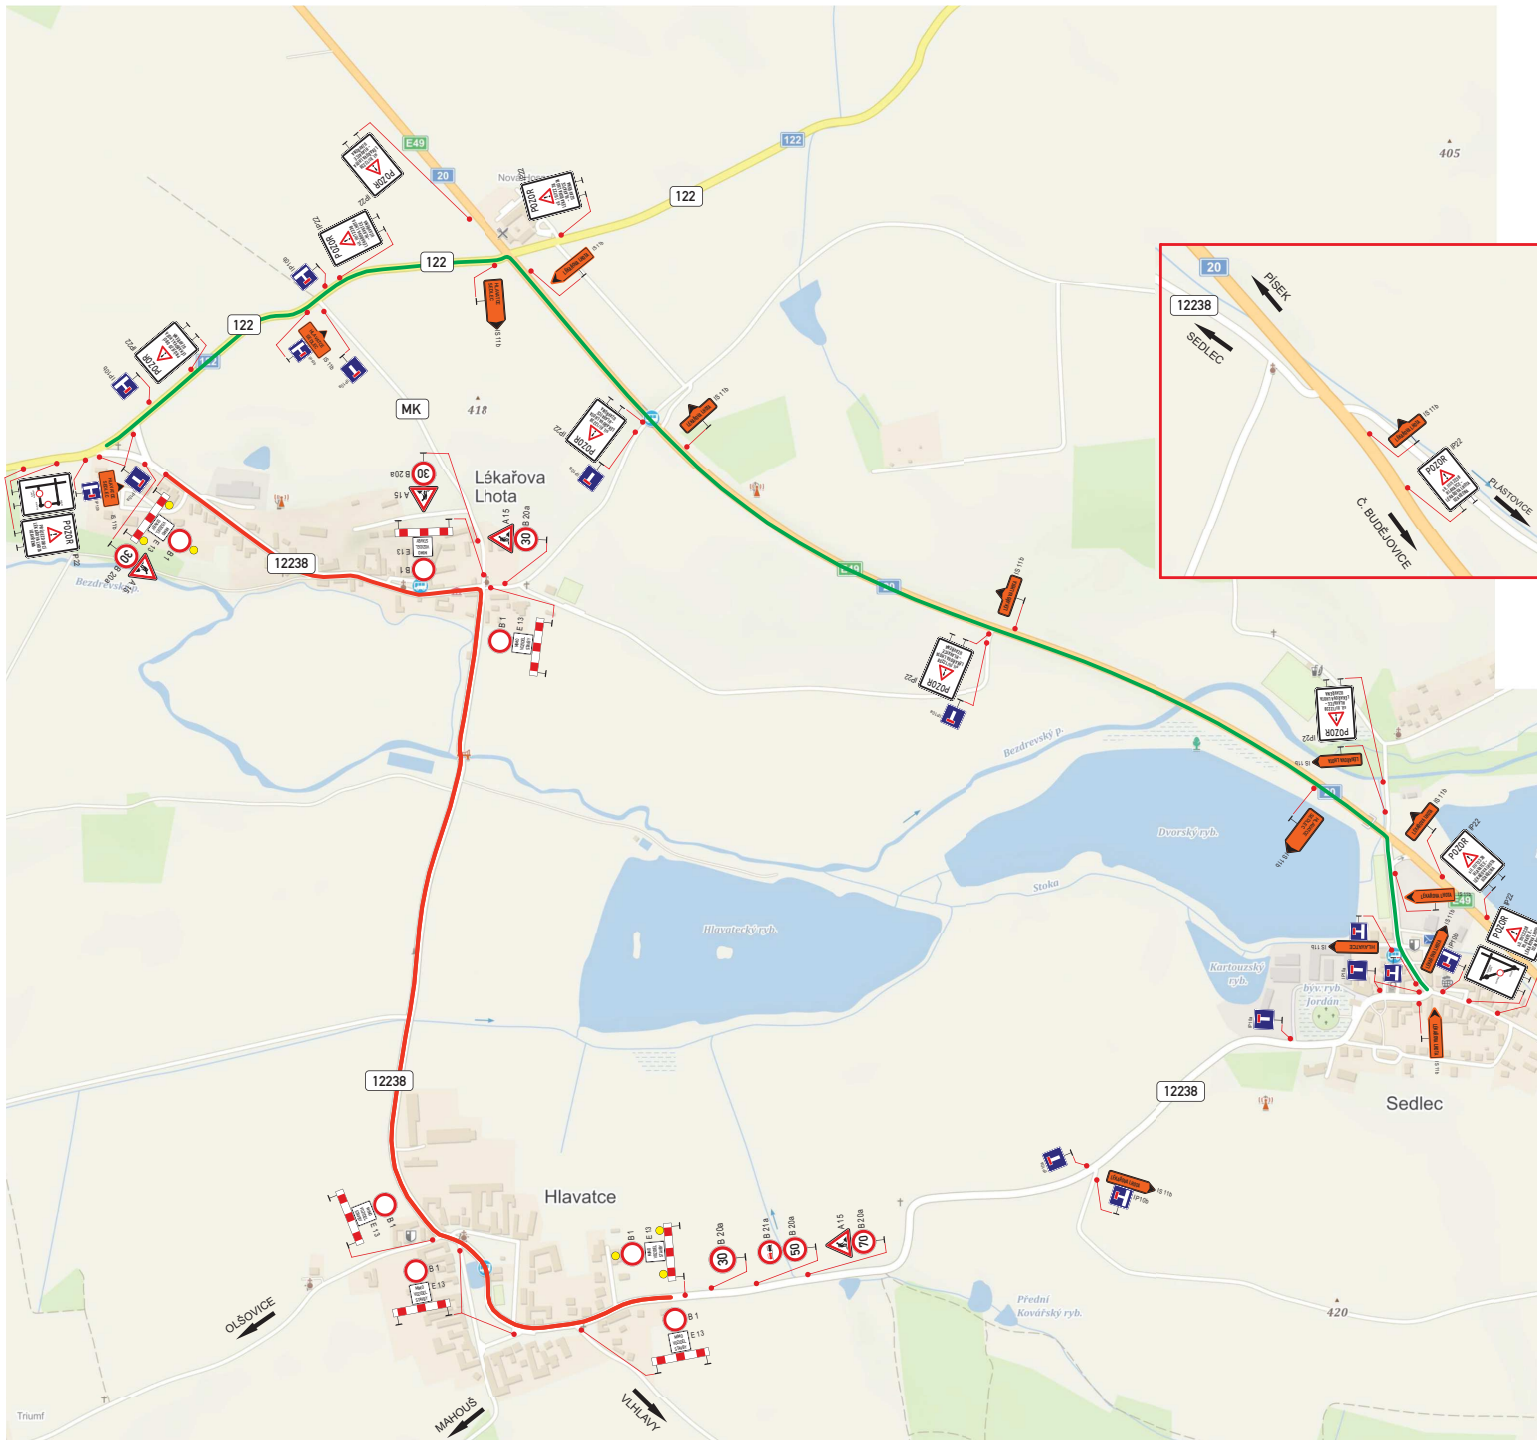

Objízdné trasy při úplné uzavírcce sil. II/12238
LEKAŘOVA LHOTA - HLAVATCE
— uzavřený úsek sil. II/12238
— objízdná trasa

Dopravně inženýrské opatření OPRAVA POVRCHU VOZOVKY III/12238 LEKAŘOVA LHOTA - HLAVATCE		
Zadavatel: SKANSKA a.s.		
Zpracoval: Jiří Kubeš	Dne:	
Email: info@signistav.cz	Poznámka: úplné uzavírka	
Telefon: 602 403 383	4. ETAPA	

