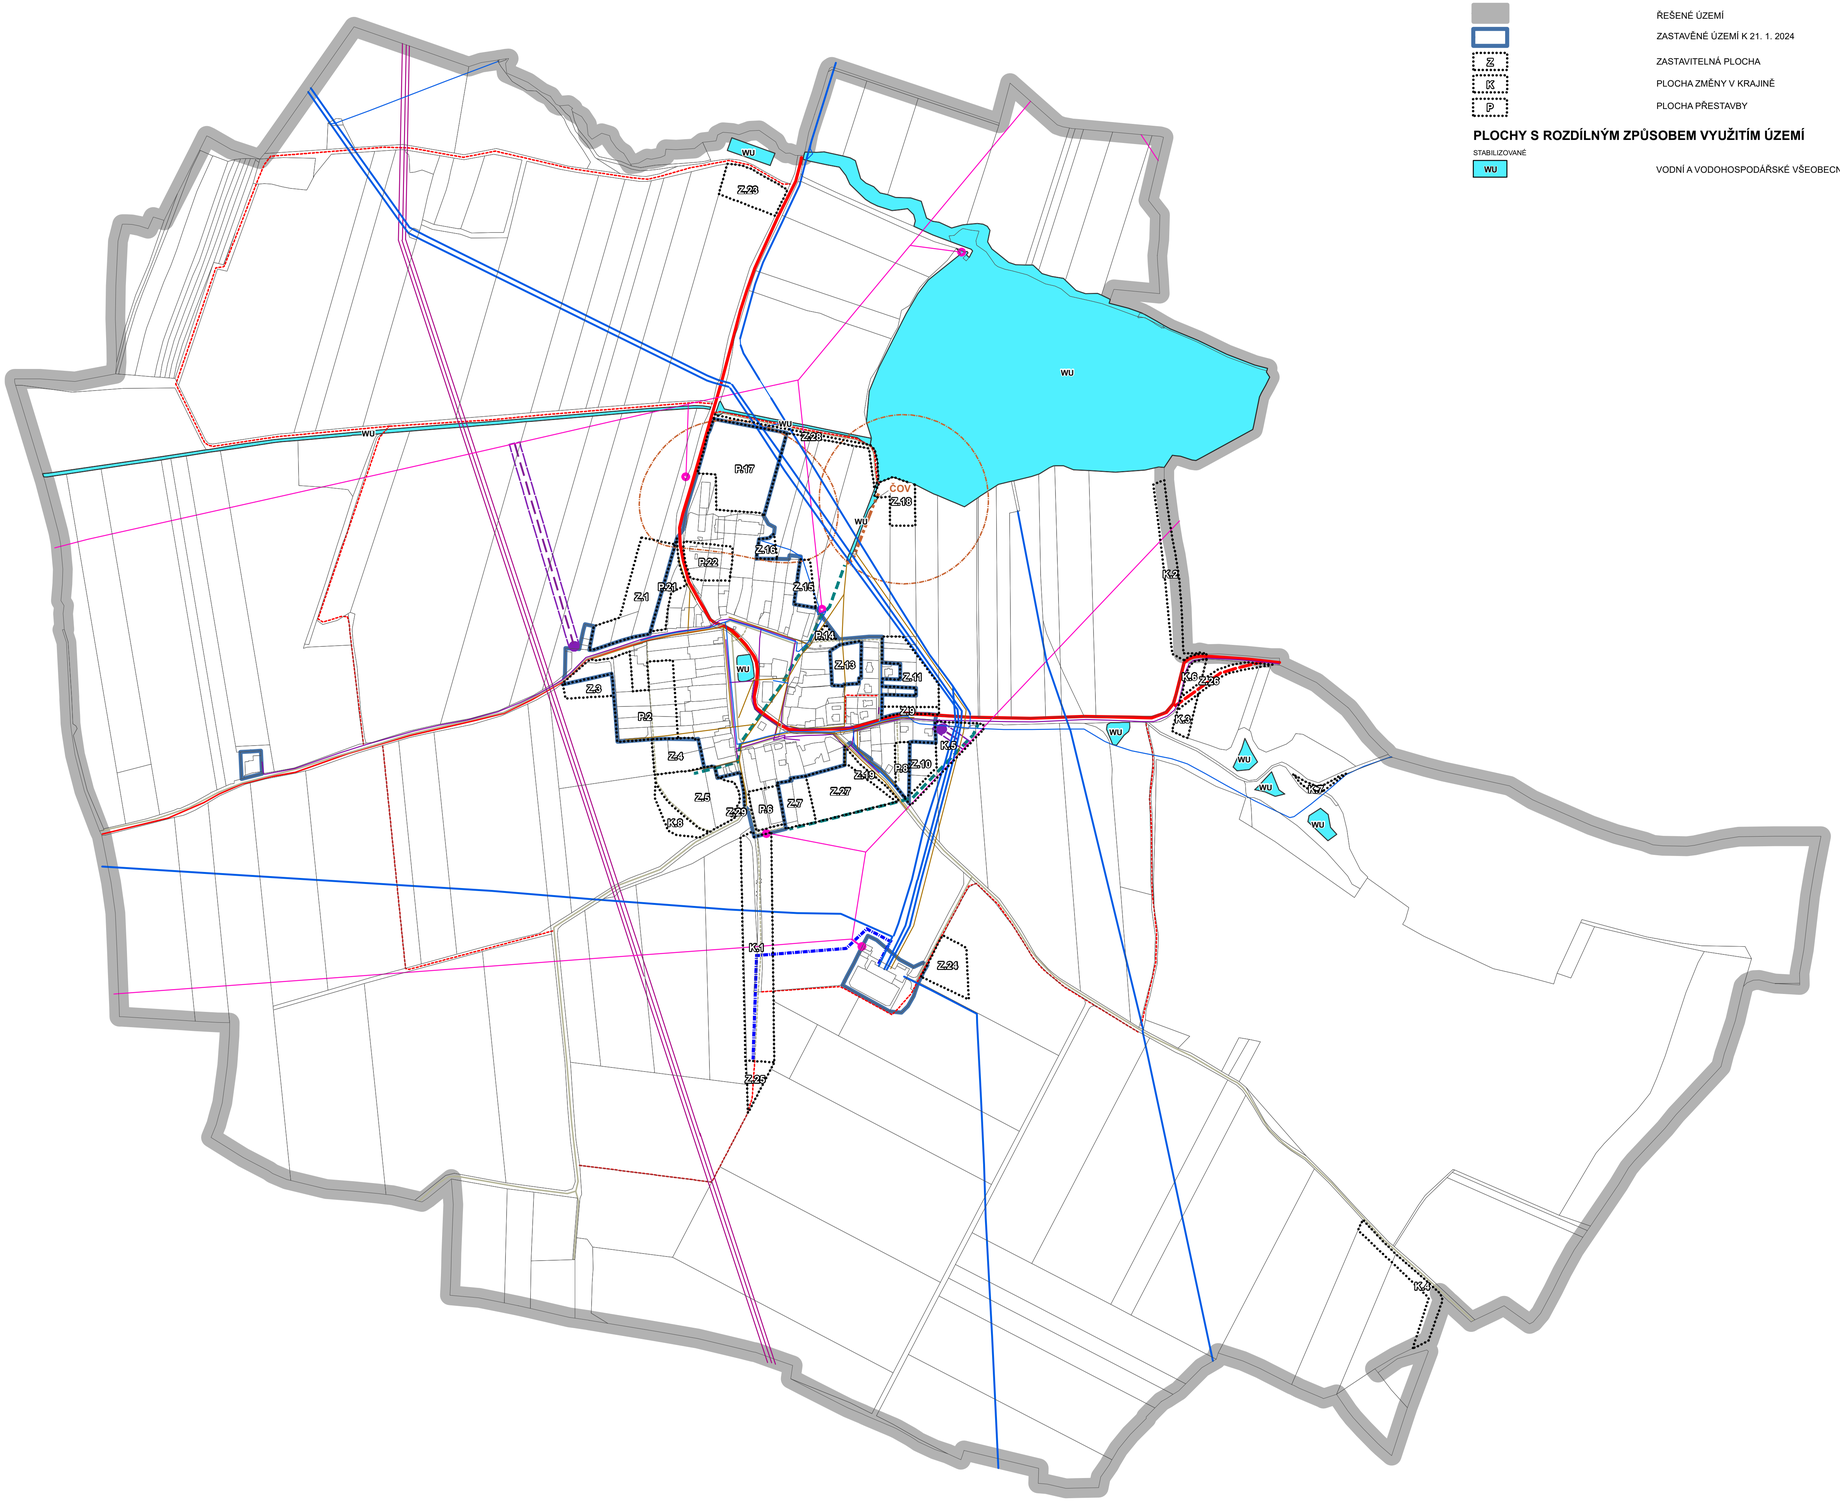

ZÁKLADNÍ ČLENĚNÍ ÚZEMÍ

- ŘEŠENÉ ÚZEMÍ
- ZASTAVĚNÉ ÚZEMÍ K 21. 1. 2024
- Z — ZASTAVITELNÁ PLOCHA
- K — PLOCHA ZMĚNY V KRAJINĚ
- P — PLOCHA PŘESTAVBY

PLOCHY S ROZDÍLNÝM ZPŮSOBEM VYUŽITÍM ÚZEMÍ

STABILIZOVANÉ

- WU — VODNÍ A VODOHOSPODÁŘSKÉ VŠEOBECNÉ

DOPRAVNÍ A TECHNICKÁ INFRASTRUKTURA

STAV / NÁVRH

- SILNICE
- PĚŠÍ TRASY
- MÍSTNÍ KOMUNIKACE
- OP VEDENÍ VN
- VZDUŠNÉ VEDENÍ VN 22 KV
- VZDUŠNÉ VEDENÍ VVN 110 KV
- TRAFOSTANICE 22/0,4 KV
- VODOVOD
- KANALIZACE
- NÁVRH PROTIZÁPLAVOVÝCH OPATŘENÍ
- TELEKOM. KABEL
- VODOVODNÍ PŘIVADĚČ
- MAX. HRANICE NEG. VLIVU ČOV, ZEM. AREÁLU
- ČOV — ČISTÍRNA ODPADNÍCH VOD

ZÁZNAM O ÚČINNOSTI

Správní orgán, který změnu územního plánu vydal: **Zastupitelstvo obce Hlavatce**

Pořadové číslo změny: **1**

Datum nabytí účinnosti: **31. 12. 2024**

Pořizovatel: **Magistrát města České Budějovice**

Oprávněná úřední osoba pořizovatele:

Jméno a příjmení: **Ing. Pavla Kodadová**

Funkce: **vedoucí odboru územního plánování Magistrátu města České Budějovice**

Podpis:

Otisk úředního razítka

ÚZEMNÍ PLÁN HLAVATCE

ÚPLNÉ ZNĚNÍ PO ZMĚNĚ Č. 1

2024

Objednatel: **Obec Hlavatce**

Pořizovatel: **Magistrát města České Budějovice**

Zhotovitel: **Ing. arch. Stanislav Kovář, CSc.**
Atelier proREGIO, s.r.o.

Osoba oprávněná podle zvláštního právního předpisu k projektové činnosti ve výstavbě: **Ing. arch. Michal Hadlač**

Číslo autorizace: **03 497**

Projektant: **Mgr. Jakub Kura**
Mgr. Radmila Hadlačová

Otisk autorizačního razítka

HLAVNÍ VÝKRES – KONCEPCE VEŘEJNÉ INFRASTRUKTURY

1 : 5 000 | A3